

PIANTA COSTRUZIONI

TAV. 1


Superficie lorda di intervento: 750 mq

Numero locali

- 1 - corridoio loc. bombole
- 2 - locale bombole
- 3 - lactarium
- 4 - cappa latte
- 5 - tisaneria
- 6 - stanza caposala
- 7 - locale lavaggio
- 8 - sala riunione/medici


- 9 - servizi igienici
- 10 - bagno personale sanitario
- 11/12 - servizi igienici genitori
- 13 - deposito
- 14 - filtro
- 15 - corridoio centrale
- 16 - locale preparazione farmaci
- 17 - filtro per ingresso reparto
- 18 - filtro personale sanitario
- 19 - filtro genitori
- 20 - ingresso reparto
- 21 - filtro EI
- 22 - corridoio retrobox
- 23 - box isolamento
- 24 - box terapia sub intensiva
- 25 - corridoio box
- 26 - zona box
- 27 - pianerottolo esterno sx
- 28 - magazzino presidi
- 29 - magazzino attrezzature
- 30 - ambulatorio
- 31 - soggiorno genitori



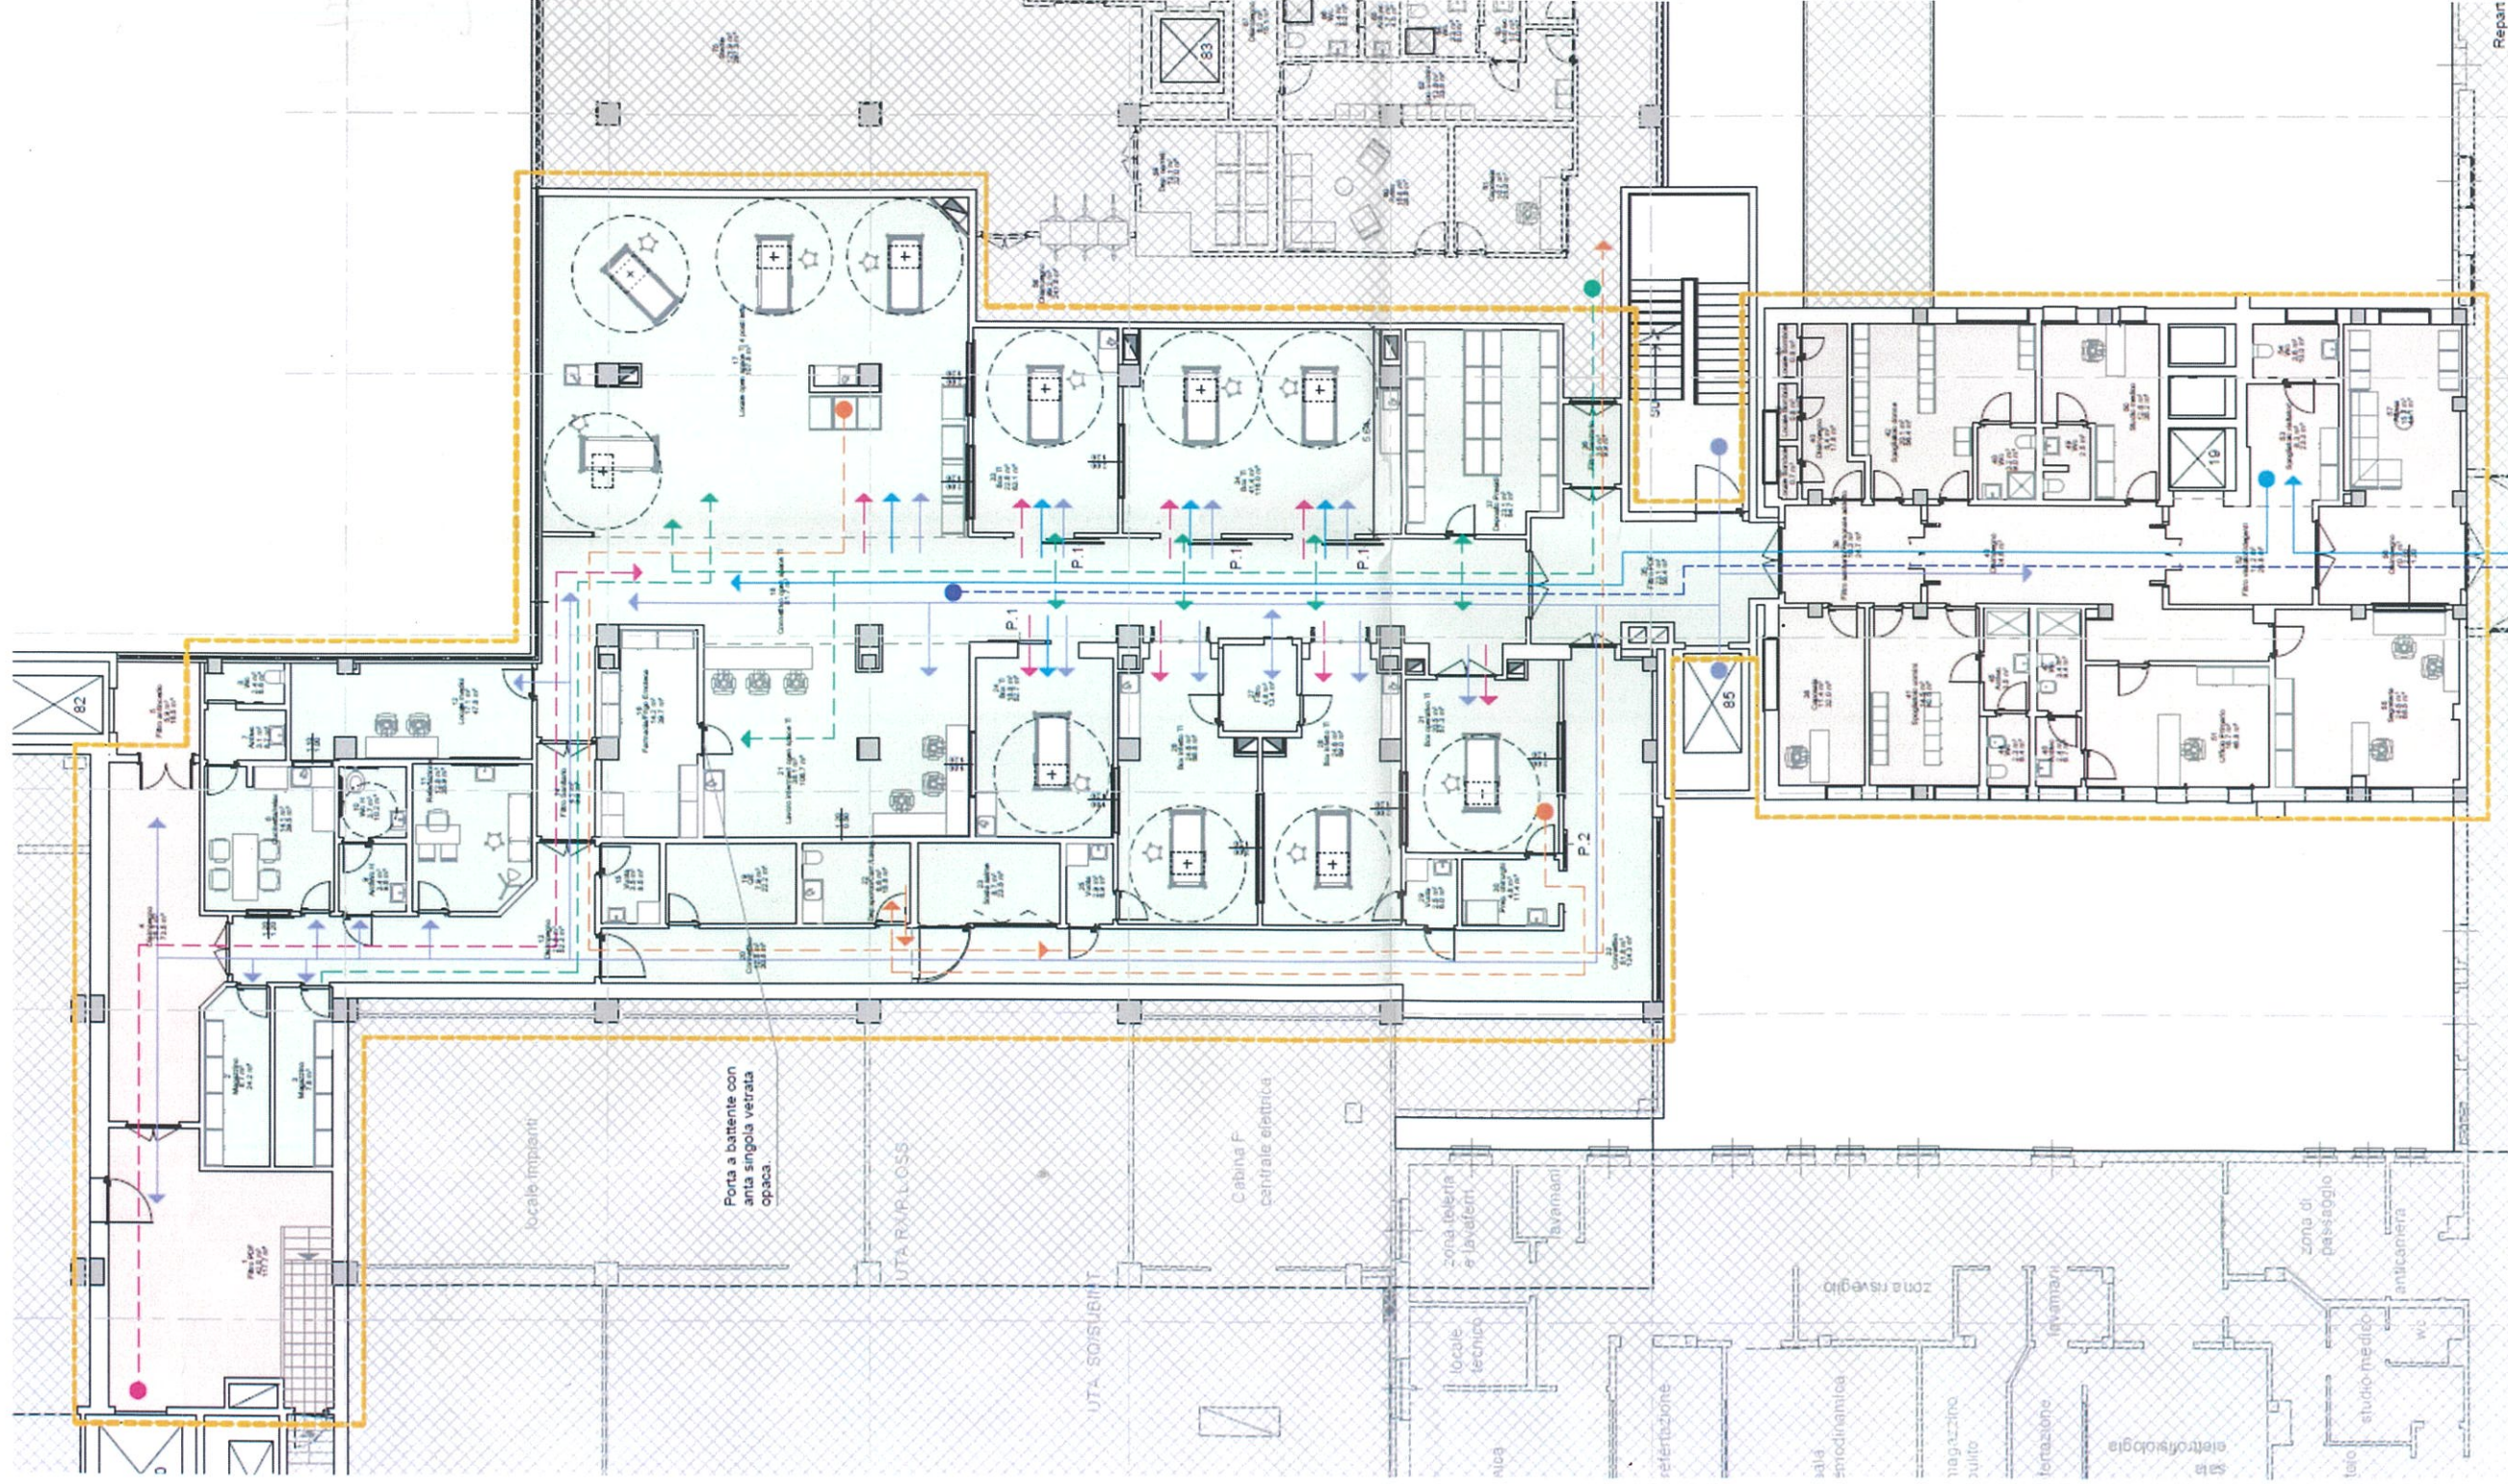

TAV. 2

Superficie lorda di intervento: 1000 mq

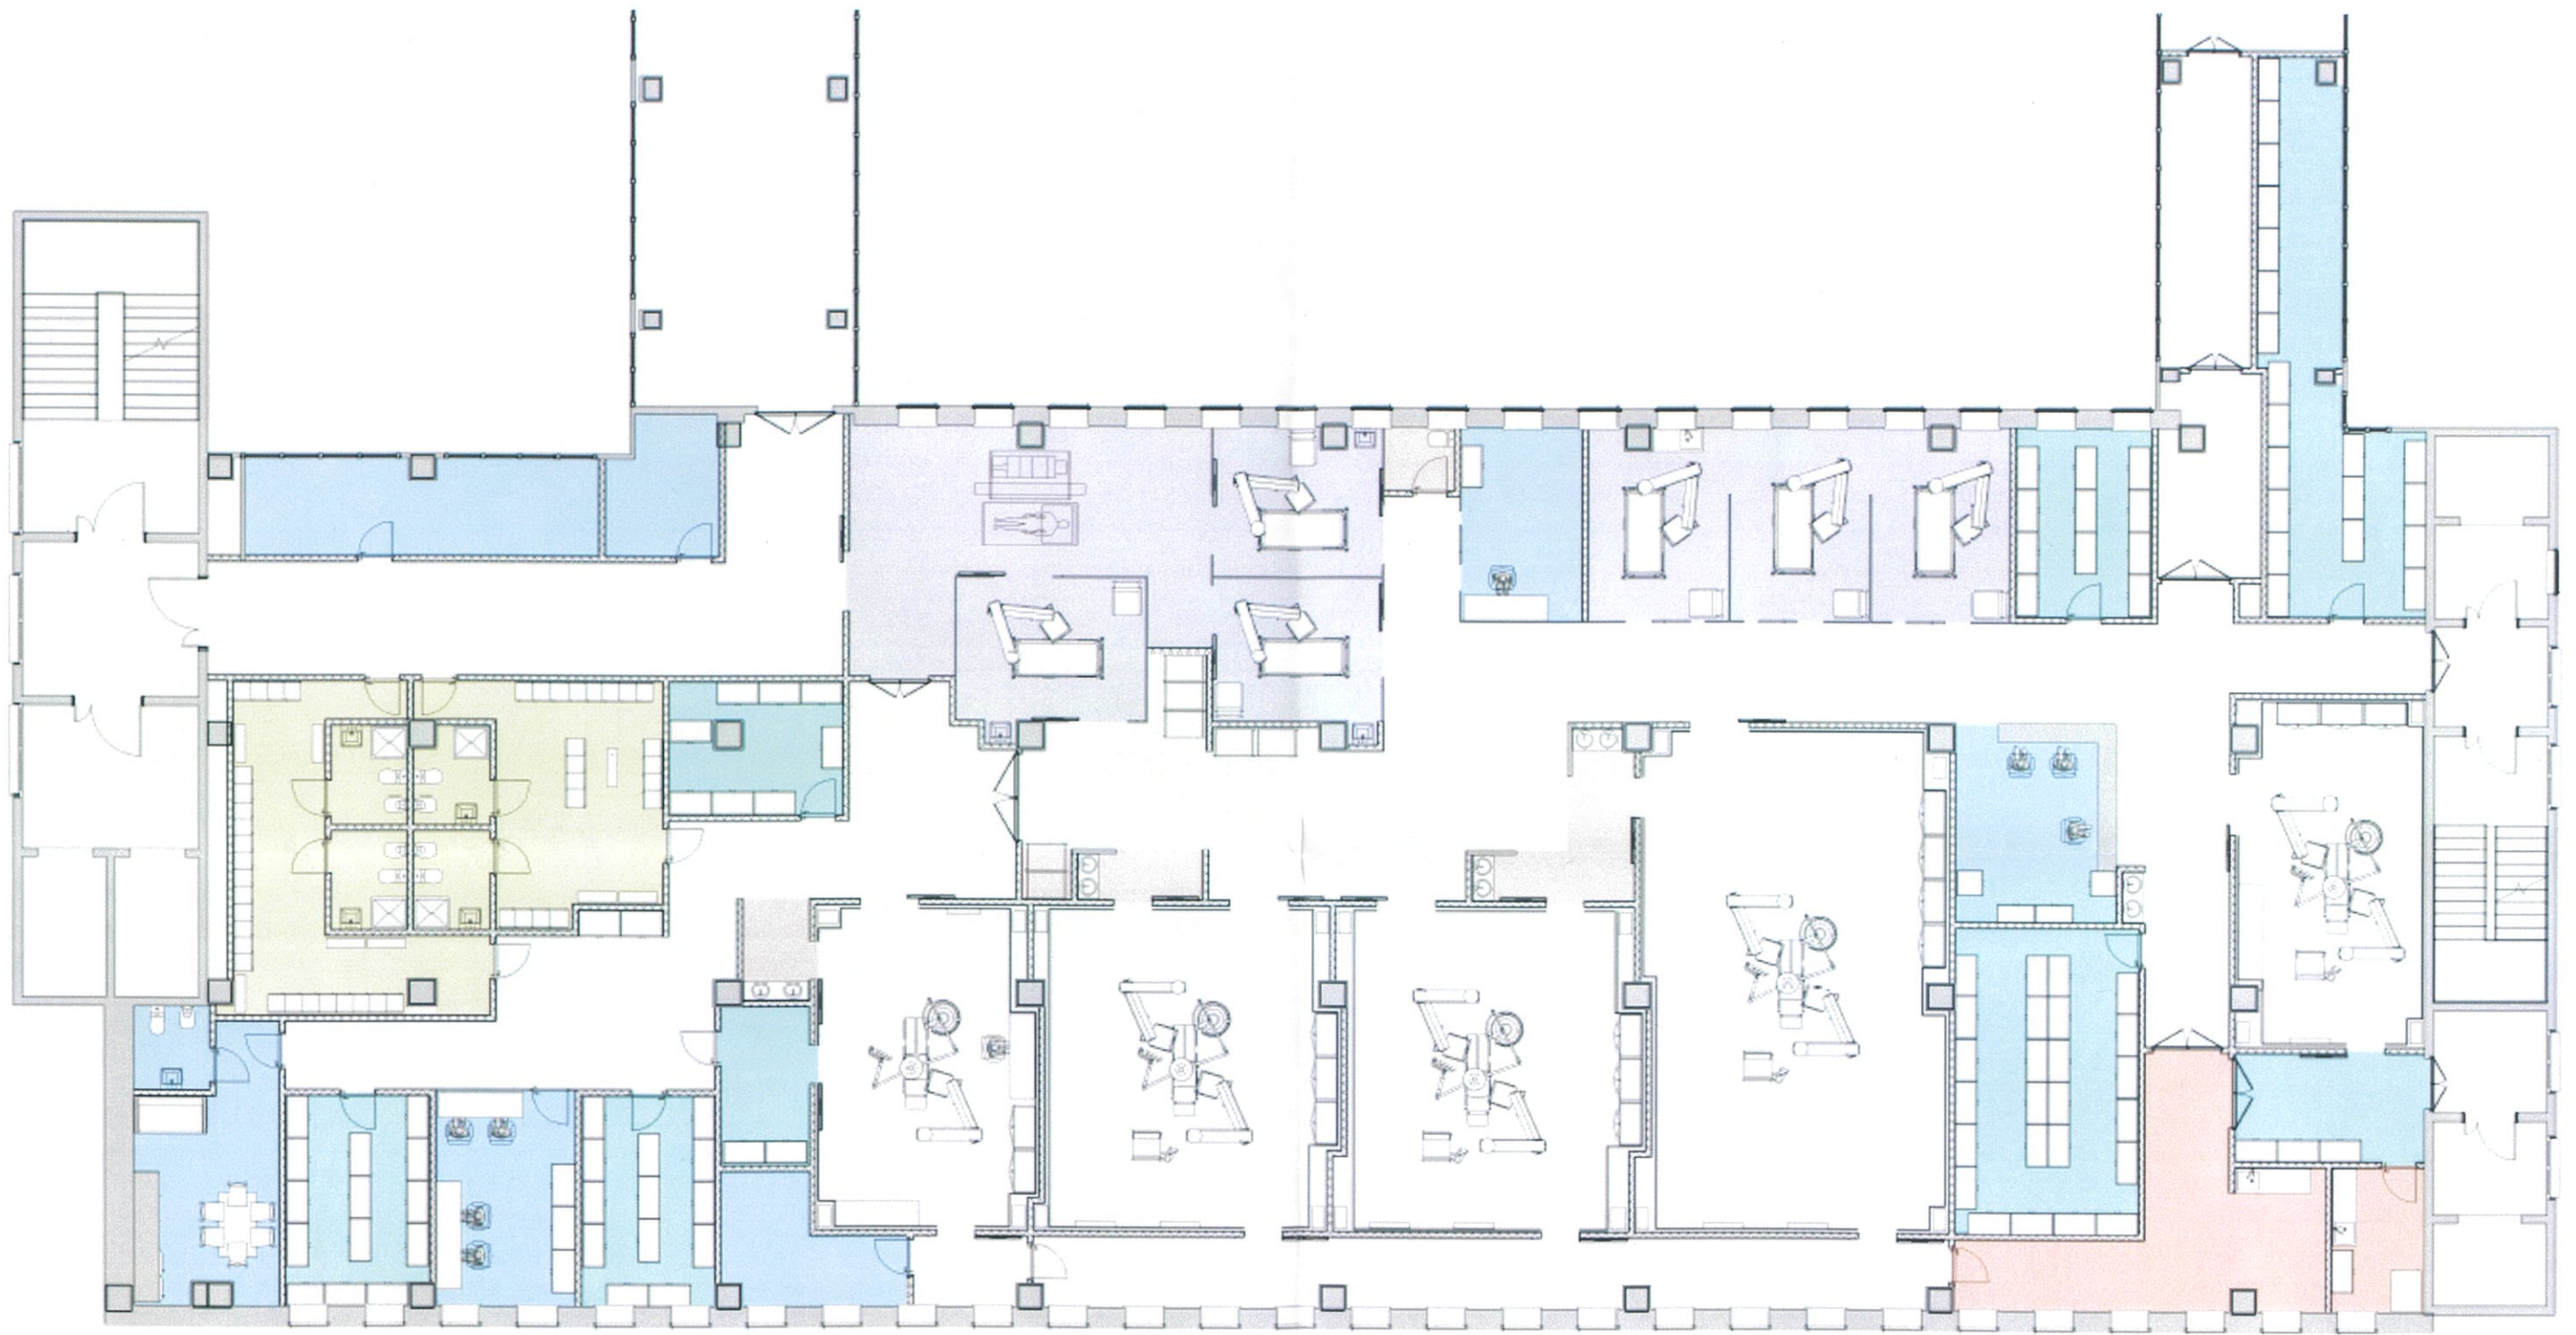

TAV. 3

Superficie lorda di intervento: 1250 mq

